PLANIMETRIA CON INDIVIDUAZIONE ZONA AUS

scala 1: 200

DELIMITAZIONE AUS ceduta al Comune di Trani: 2.160,00 mq | SUOLO OGGETTO DI INTERVENTO PER LE U.P. | FABBRICATI ESISTENTI

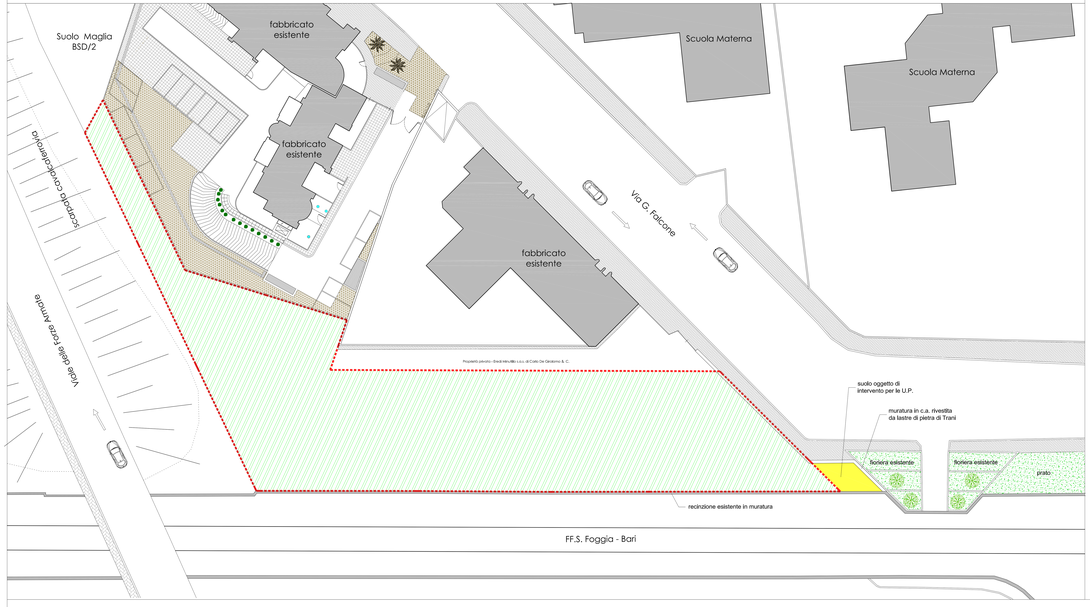

PLANIMETRIA PROGETTO AUS

scala 1: 200

DELIMITAZIONE SUOLO INTERESSATO | SUOLO OGGETTO DI INTERVENTO PER LE U.P. | FABBRICATI ESISTENTI

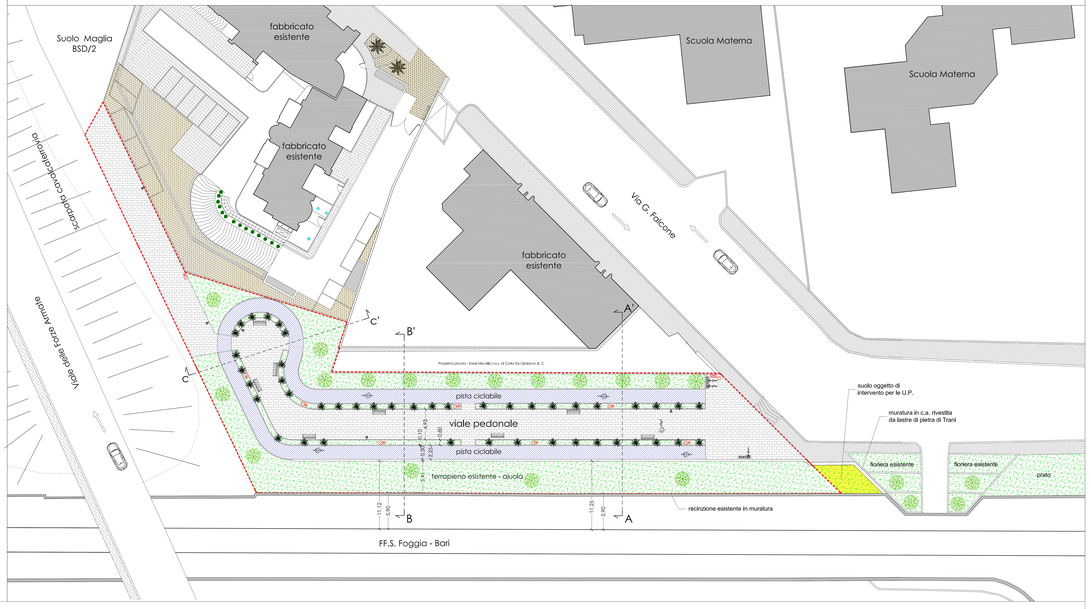

SEZIONI DI PROGETTO

scala 1: 100

SEZIONE A-A'

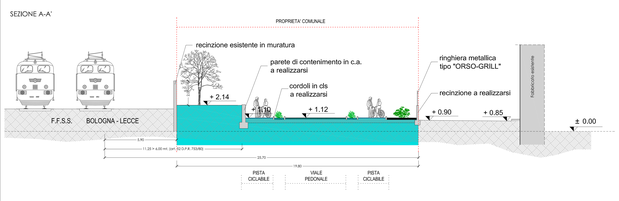

SEZIONE B-B'

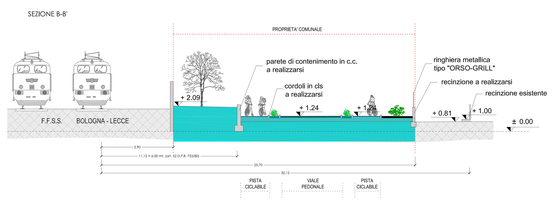

SEZIONE C-C'

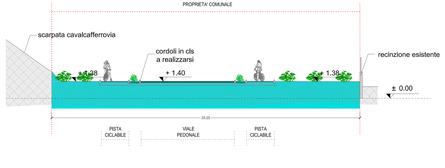

REGIONE PUGLIA

COMUNE DI TRANI

PROGETTO DI OPERE DI URBANIZZAZIONE SECONDARIA IN TRANI ALLA VIA FALCONE'

OPERE PREVISTE NEL P.U.E. - MAGLIA EDIFICABILE Bs.ad/23 APPROVATO CON DELIBERAZIONE DI GIUNTA COMUNALE N. 127 DEL 22/10/2012

Committente:
DE GEROLAMO S.r.l.

Progetto esecutivo A.U.S.:
Ing. Mario Albanese **Ing. Riccardo Addario**

Direttore dei lavori:

Impresa esecutrice:

Oggetto del disegno:
- **PLANIMETRIA CON INDIVIDUAZIONE ZONA AUS**
- **PLANIMETRIA PROGETTO AUS**
- **SEZIONI DI PROGETTO**

TAVOLA 2

DATA: MAGGIO 2016