

**PROGETTO DI OPERE DI URBANIZZAZIONE SECONDARIA
IN TRANI ALLA VIA FALCONE**

Committente:
DE GIROLAMO S.r.l.

Progetto esecutivo A.U.S.:

Ing. Mario Albanese **Ing. Riccardo Addario**

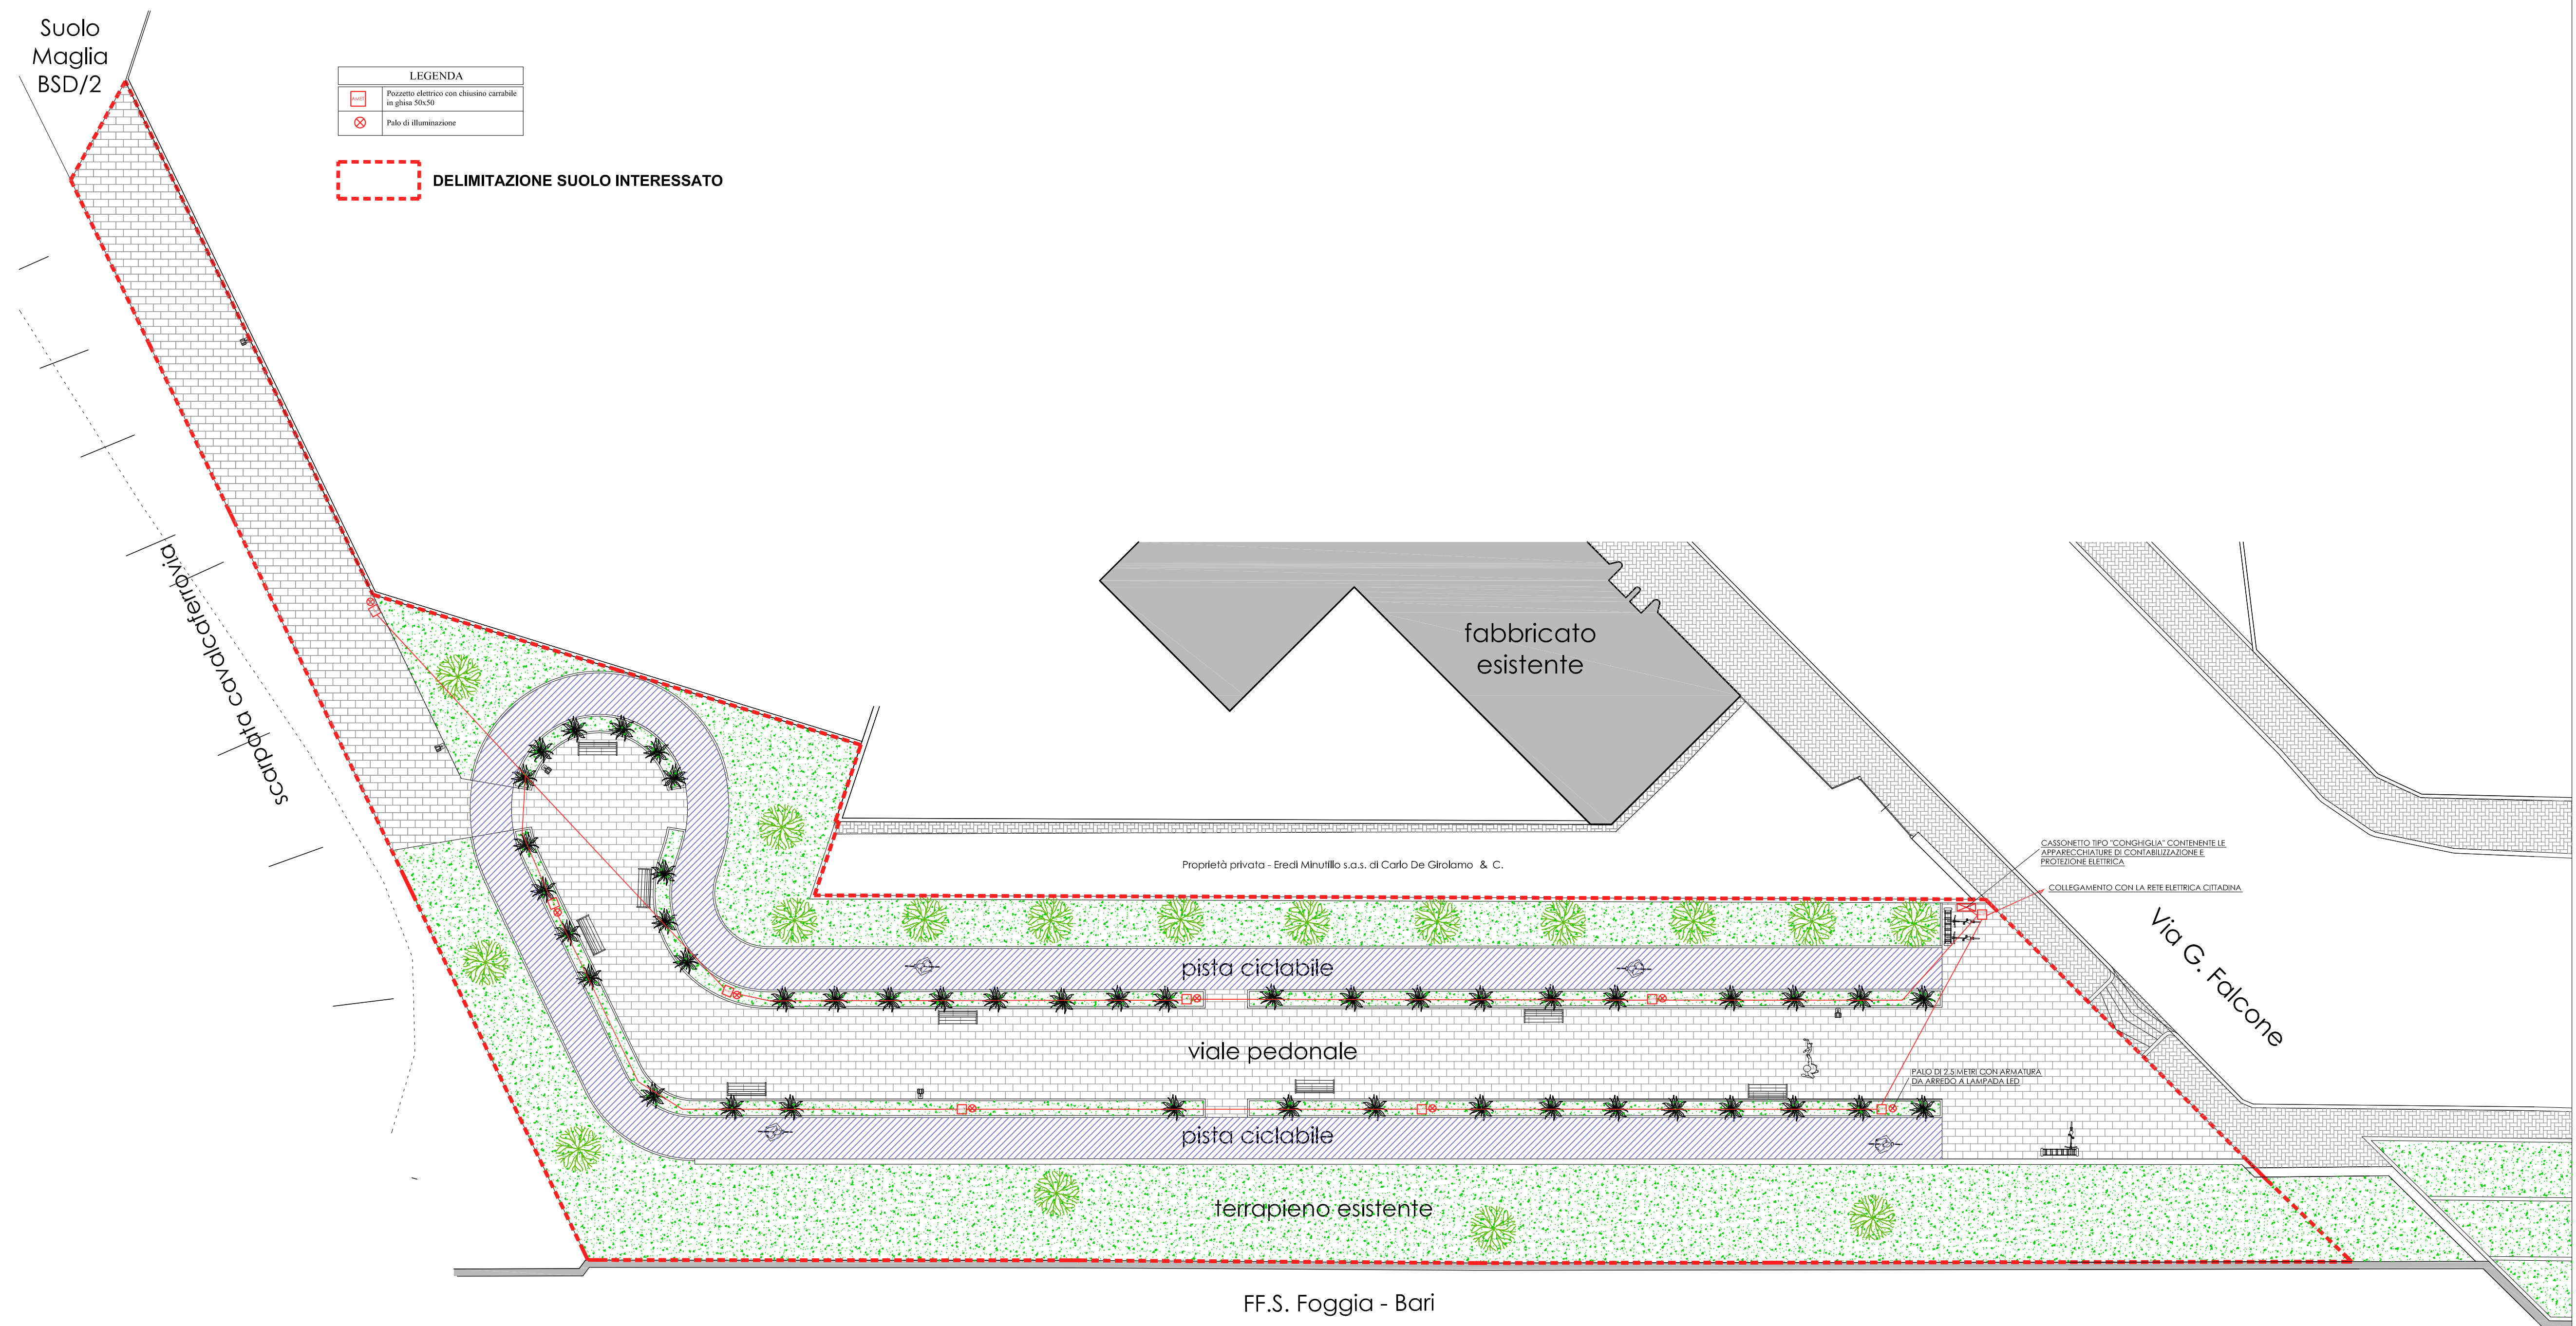
Direttore dei lavori:

Impresa esecutrice:

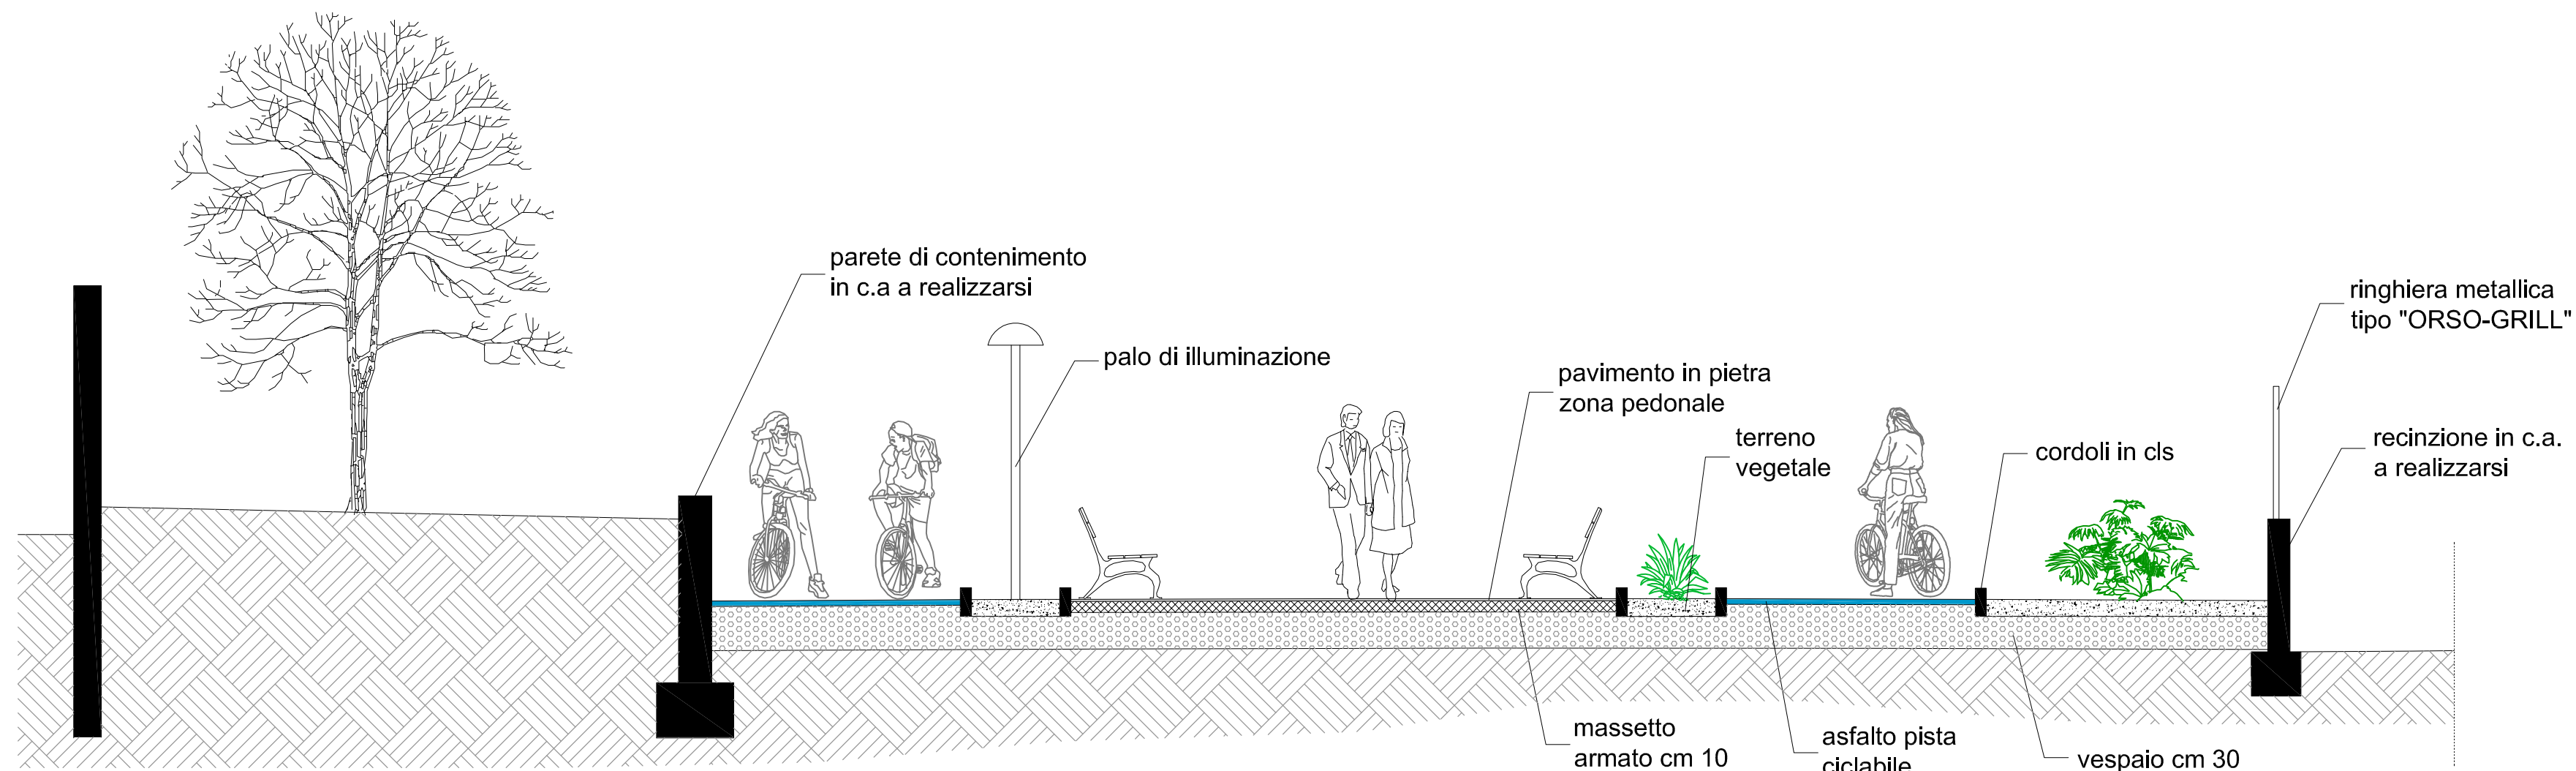
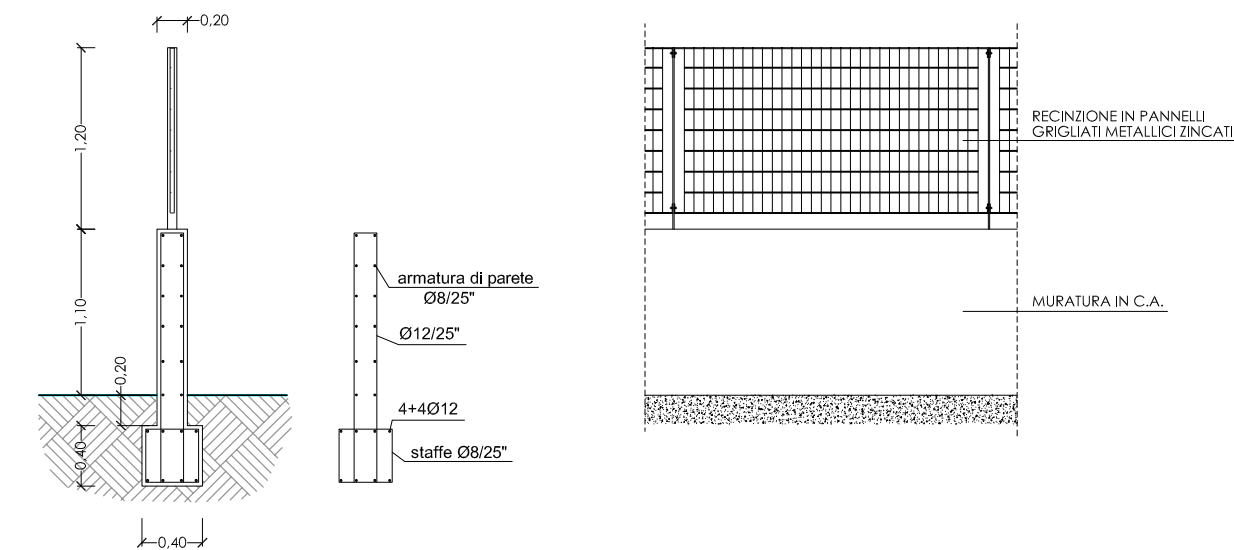
TAVOLA 3

DATA: MAGGIO 2016

1:200



PARTICOLARE SEZIONE ZONA PEDONALE E PISTA CICLABILE 1:50

PARTICOLARE RECINZIONE
LATO FABBRICATO ESISTENTE 1:50

PARTICOLARE PARETE DI CONTENIMENTO
LATO FERROVIA 1:50

